


HELYSZÍNRAJZ M 1:500

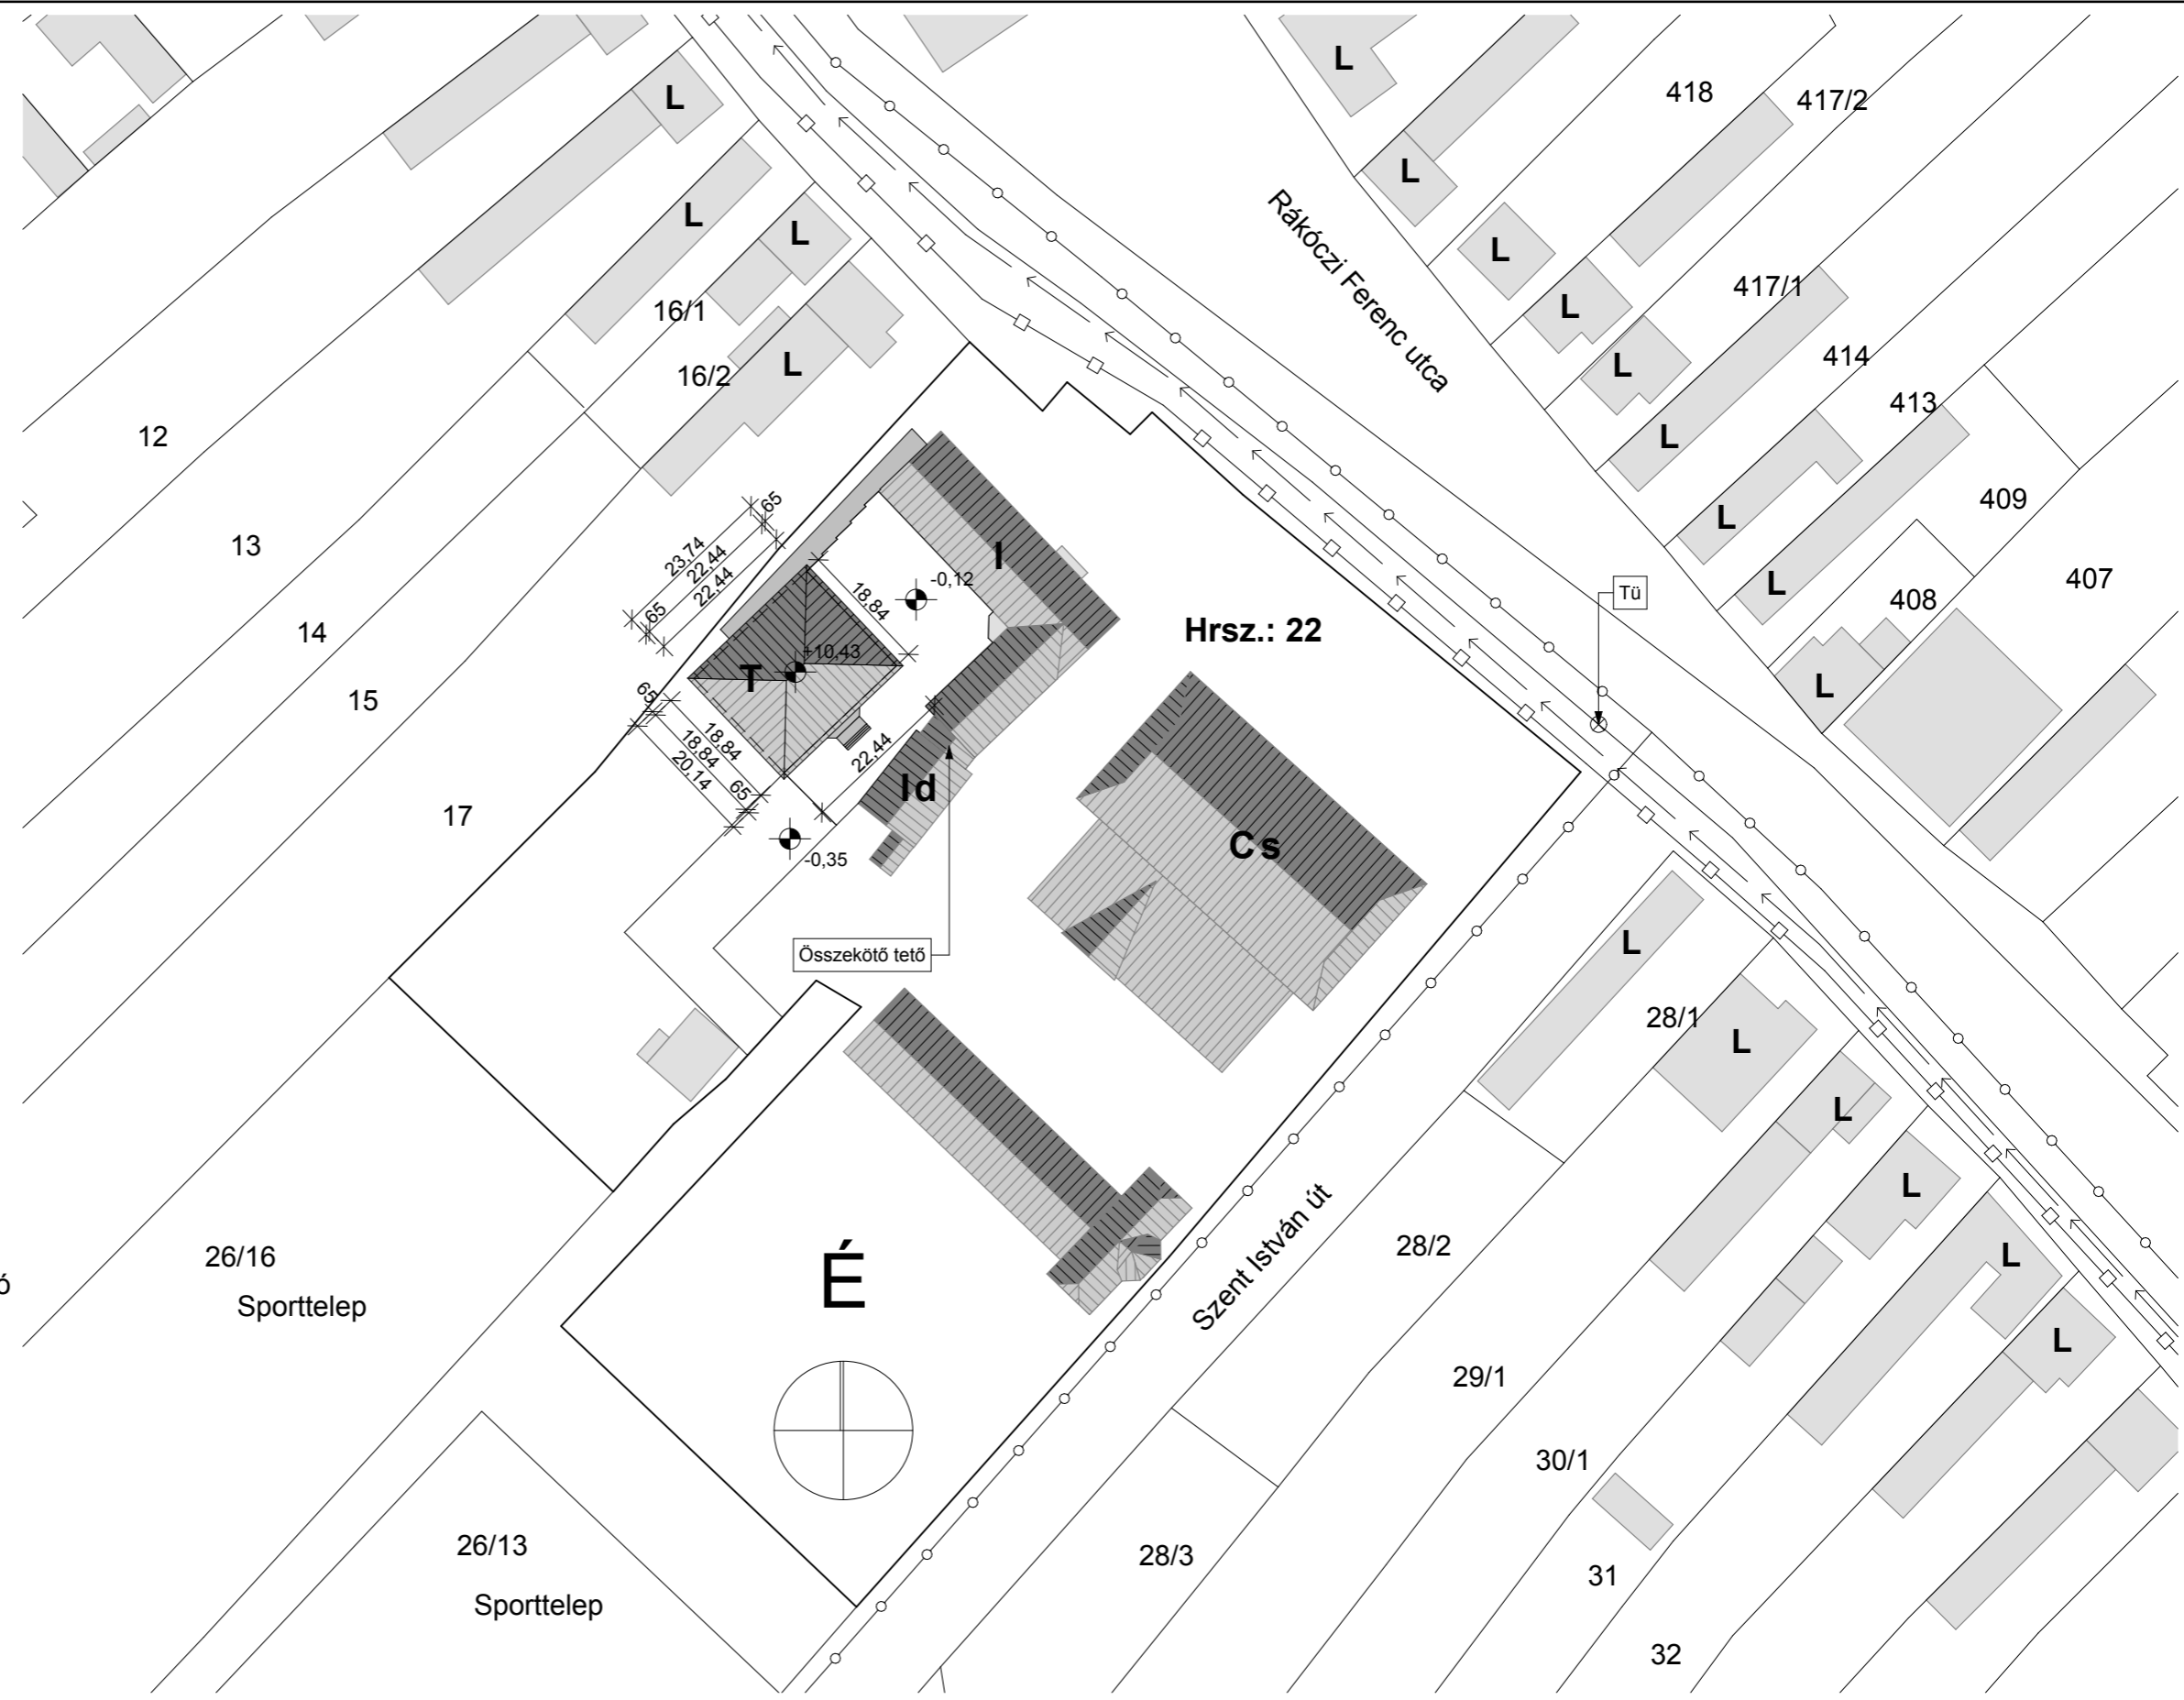

Jelmagyarázat:
 T: Tervezett tetőfelépítmény
 I: Meglévő iskolaépület
 Id.: Idősek napközi otthona
 Cs: Meglévő sportcsarnok
 L: Meglévő lakóépület

Tü: Tűzcsap (föld feletti)

← víz
 × villany
 □ gáz
 ○ csatorna

Övezeti besorolás: Vt
 (településközponti vegyes terület)
 Beépítési mód: oldalhatáron álló, szabadonálló

Telekméret: 14 918,00 m²
 Megengedett beépítettség: 40%
 Beépített alapterület: NEM VÁLTOZIK
 Beépítettség: NEM VÁLTOZIK
 Megengedett építménymagasság: 6,00 m
 Építménymagasság: 5,68 m
 Gerincmagasság: +10,43 m
 Ereszmagasság: +7,55 m



BAU-NEXUS-S KFT.
 2831 Tarján Vadász u. 37.
 tel :34/373-244 +36305846716
 email: ingobau2000@gmail.com

Ez a terv a szerzői jogvédelemről szóló törvény hatálya alá tartozó termék.

ÉPÍTÉS HELYE: 2831. Tarján Rákóczi út 13.	HRSZ: 22	RAJZ TÁRGYA: Magastető építése iskola épület meglévő épületszámjára engedélyezési terv	MÉRÉTTÁRANY: M = 1:100	RAJZSZÁM:
TERVEZŐ: Straubinger János okl. magasépítő üzememők, 2831 Tarján, Vadász u. 37.	TN SZÁM: E3/11-0203	ÉPÍTETŐ: Tarján Község Önkormányzata 2831. Tarján Rákóczi út 39.	DÁTUM: 2016. június hó	ALÁÍRÁS:
TERVEZŐ: Seres Béláné okl. építészmémők, 2800 Tatabánya, Mártírok útja 47.	TN SZÁM: E1/11-0090		ALÁÍRÁS:	ALÁÍRÁS: