


# DÉLKELETI HOMLOKZAT

## M 1:100

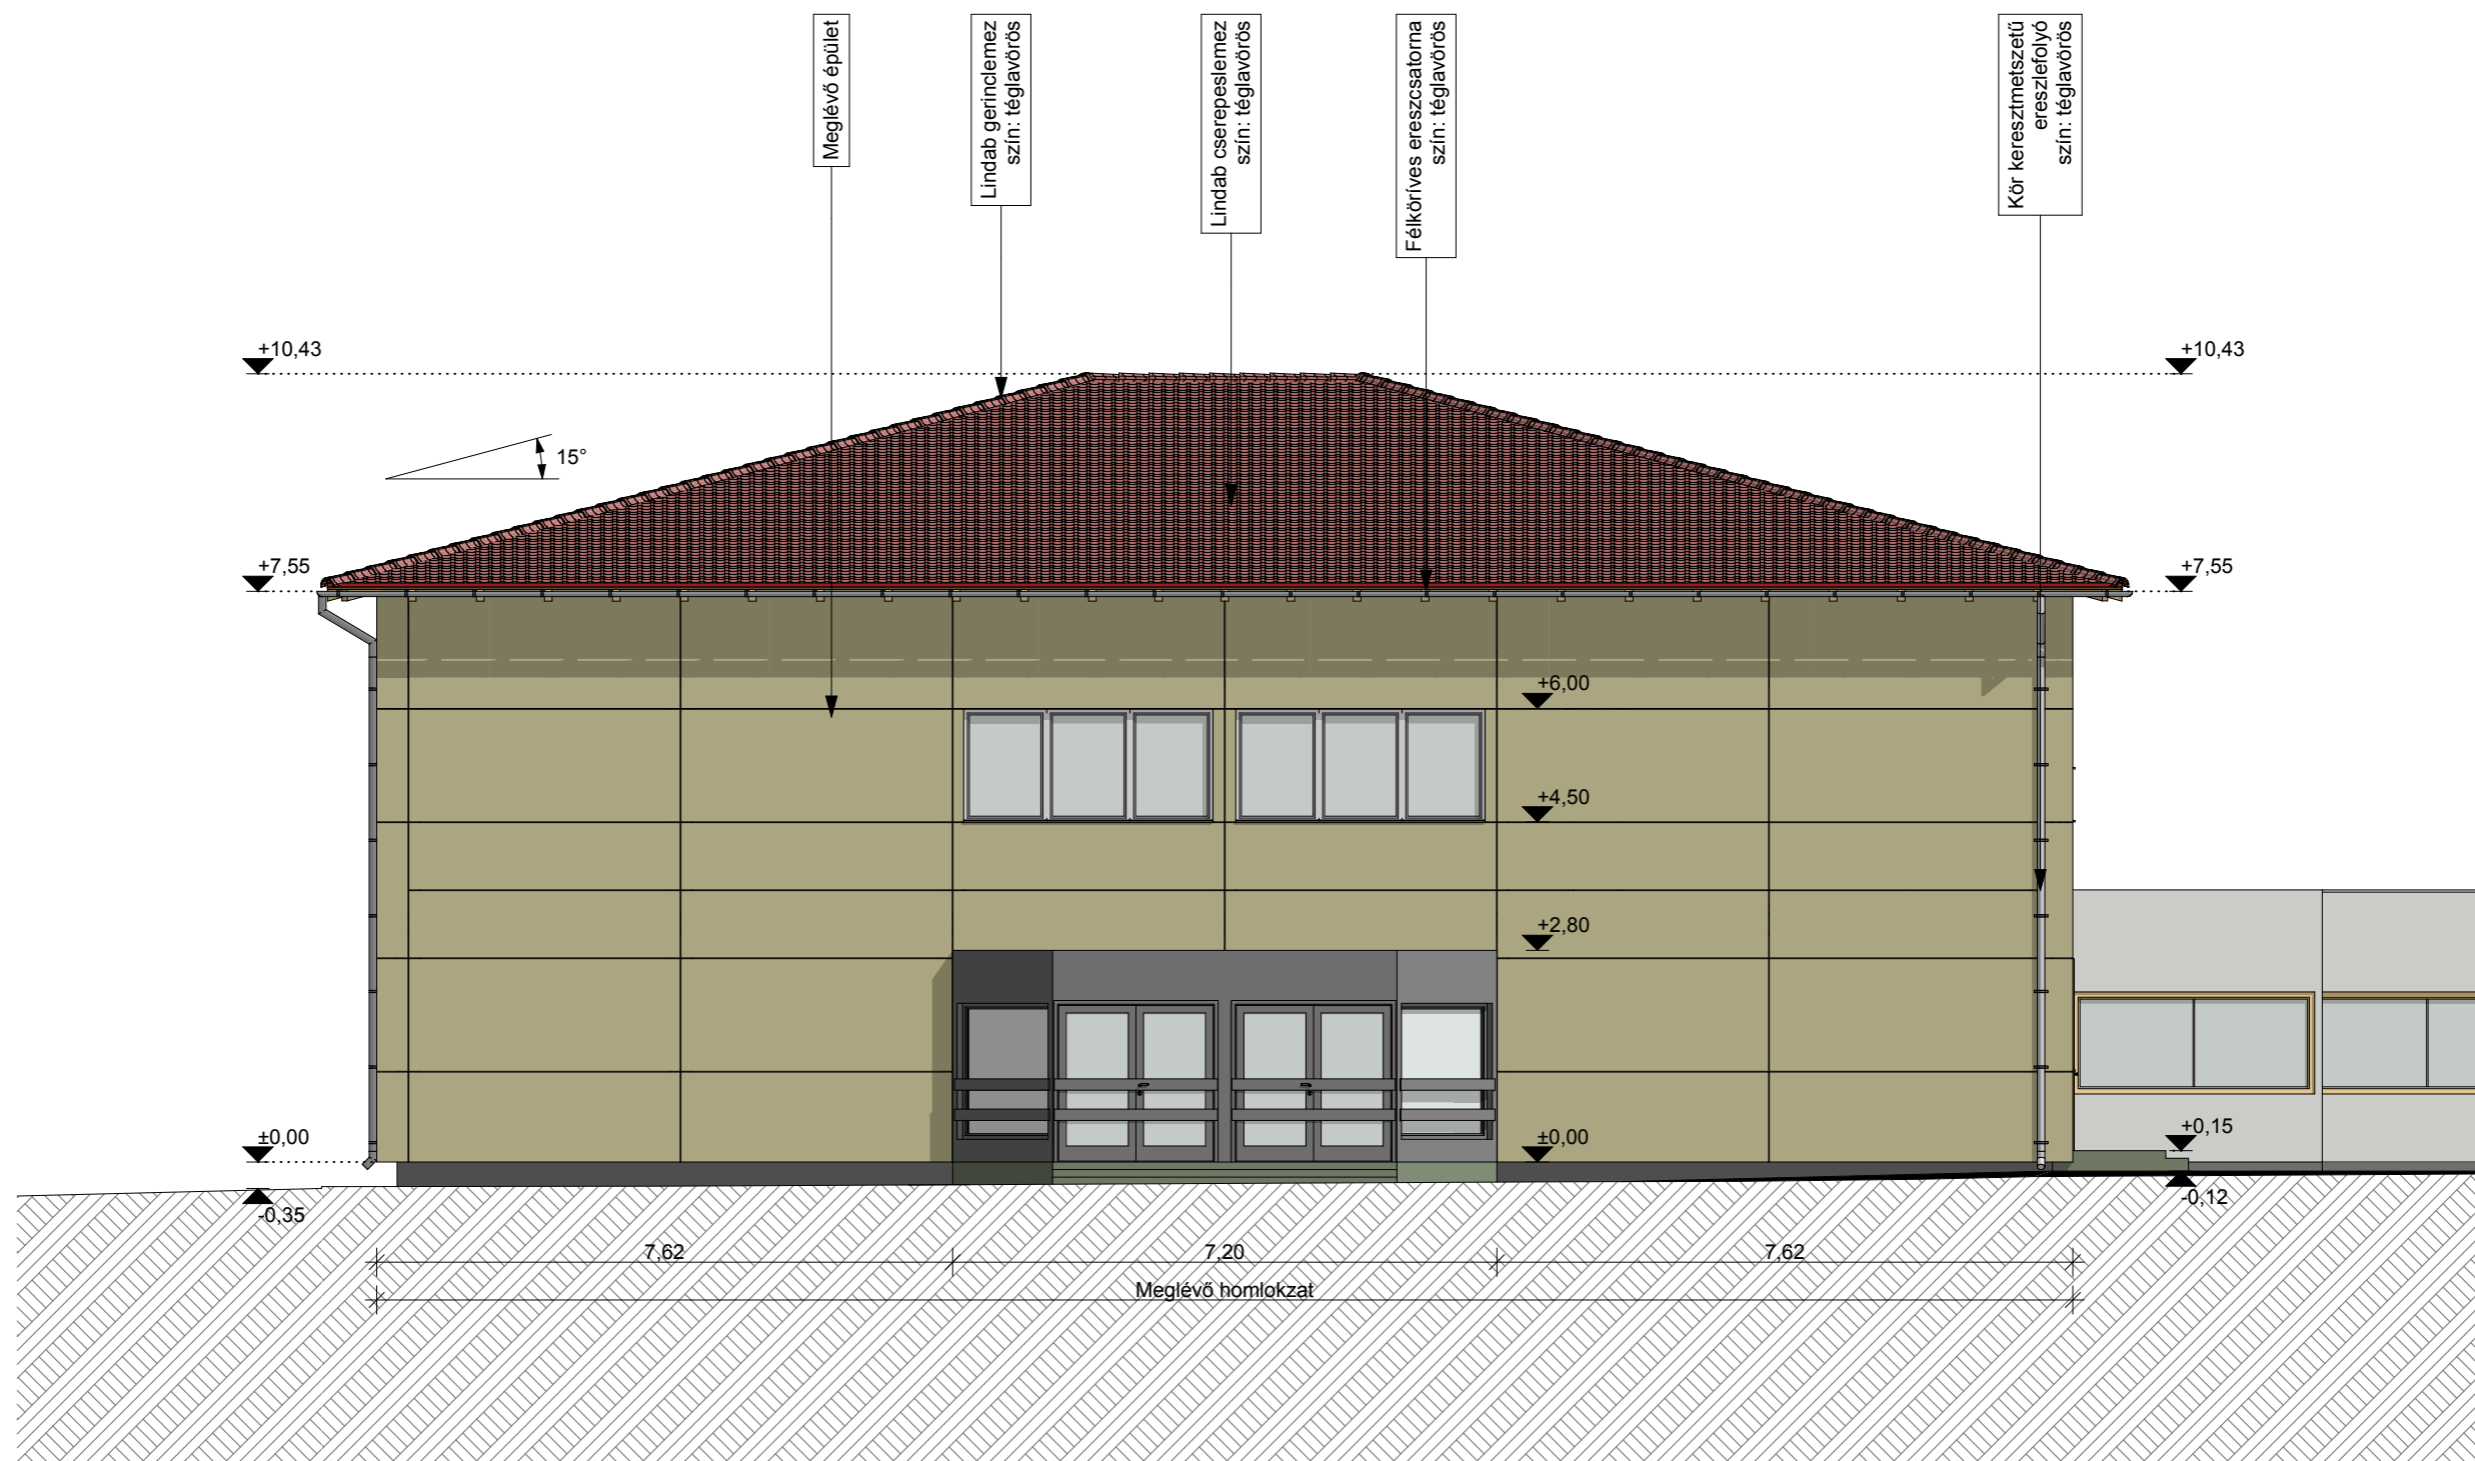


**BAU-NEXUS-S KFT.**  
 2831 Tarján Vadász u. 37.  
 tel :34/373-244 +36305846716  
 email: ingobau2000@gmail.com

Ez a terv a szerzői jogvédelemről szóló törvény hatálya alá tartozó termék.

ÉPÍTÉS HELYE: 2831. Tarján Rákóczi út 13.

TERVEZŐ: Straubinger János okl. magasépítő üzemmmék,  
2831 Tarján, Vadász u. 37.

TERVEZŐ: Seres Béláné okl. építészmémök,  
2800 Tatabánya, Mártírok útja 47.

HRSZ: 22

TN SZÁM: E3/11-0203

TN SZÁM: E1/11-0090

RAJZ TÁRGYA: Magastető építése iskola épület meglévő épületszámjára engedélyezési terv

ÉPÍTETTŐ: Tarján Község Önkormányzata  
2831. Tarján Rákóczi út 39.

MÉRLETARÁNY: M = 1:100

DÁTUM: 2016. június hó

ALÁÍRÁS:

RAJZSZÁM:

ALÁÍRÁS:

ALÁÍRÁS: