


# ÉSZAKKELETI HOMLOKZAT

## M 1:100

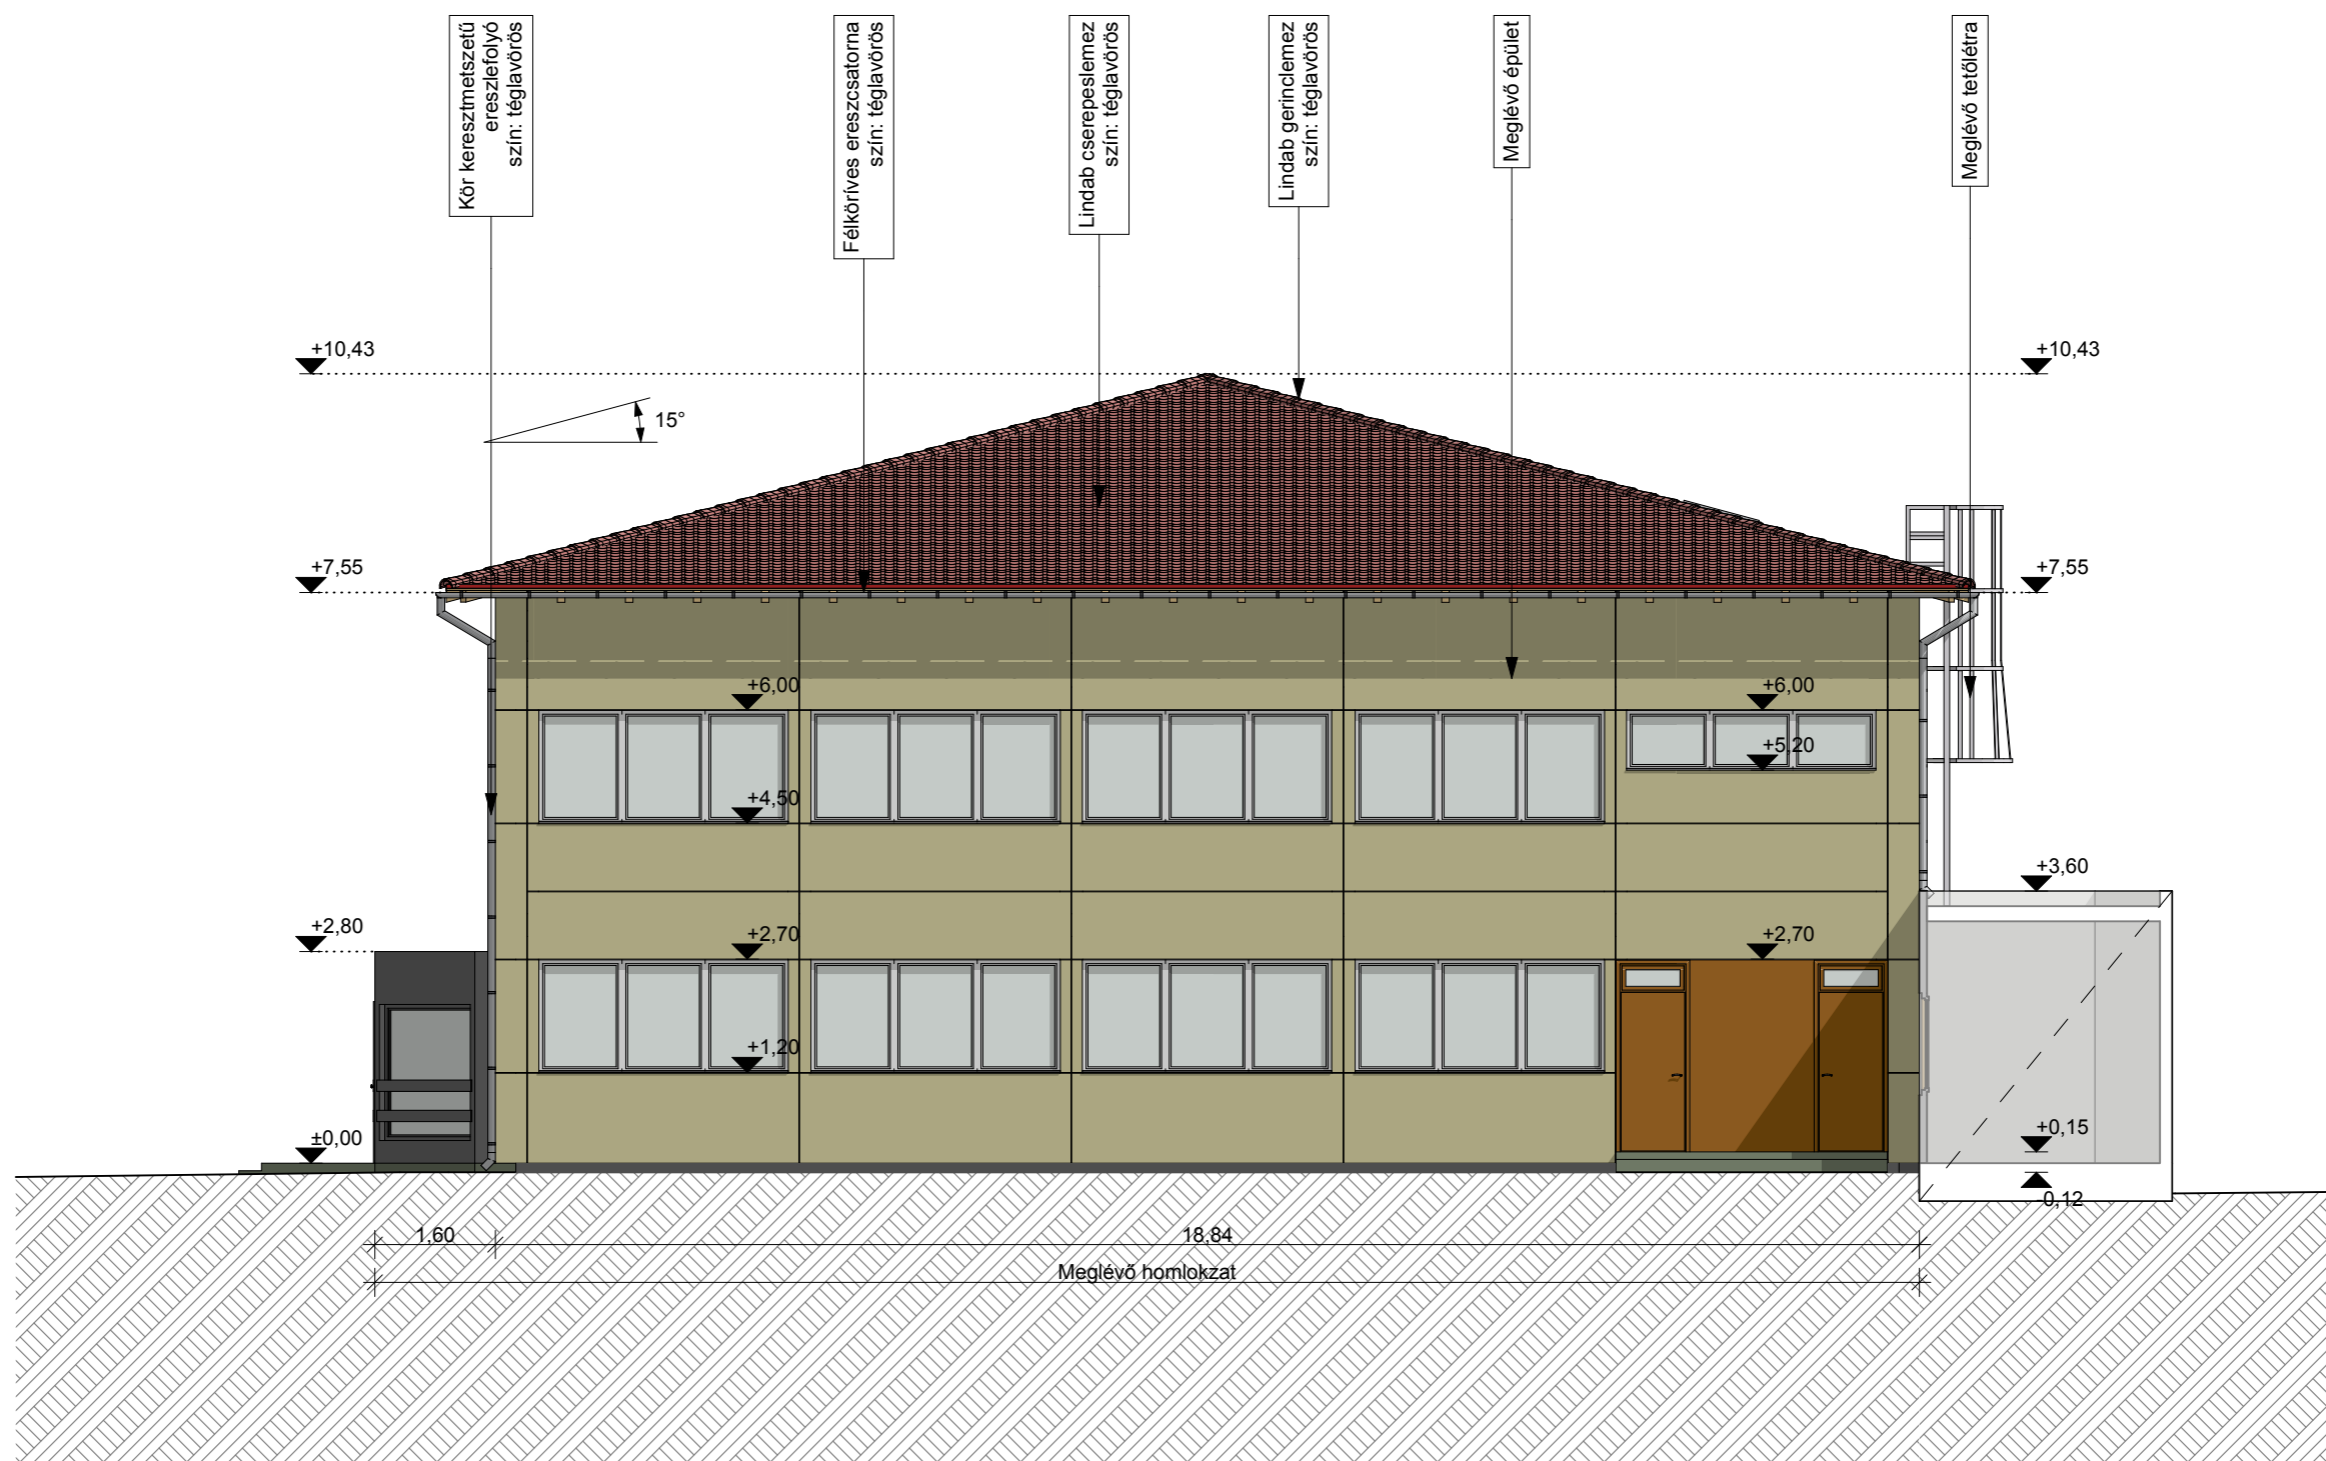


**BAU-NEXUS-S KFT.**  
 2831 Tarján Vadász u. 37.  
 tel :34/373-244 +36305846716  
 email: ingobau2000@gmail.com

Ez a terv a szerzői jogvédelemről szóló törvény hatálya alá tartozó termék.

ÉPÍTÉS HELYE:	2831. Tarján Rákóczi út 13.
TERVEZŐ:	Straubinger János okl. magasepítő üzememők, 2831 Tarján, Vadász u. 37.
TERVEZŐ:	Seres Béláné okl. építészművek, 2800 Tatabánya, Mártírok útja 47.

HRSZ:	22
TN SZÁM:	E3/11-0203
TN SZÁM:	E1/11-0090

RAJZ TÁRGYA:	Magastető építése iskola épület meglévő épületszámjára engedélyezési terv
ÉPÍTETŐ:	Tarján Község Önkormányzata 2831. Tarján Rákóczi út 39.

MÉRÉTTÁRNY:	M = 1:100	RAJZSZÁM:	
DÁTUM:	2016. június hó	ALÁÍRÁS:	
ALÁÍRÁS:		ALÁÍRÁS:	