



A-A METSZET
M 1:100

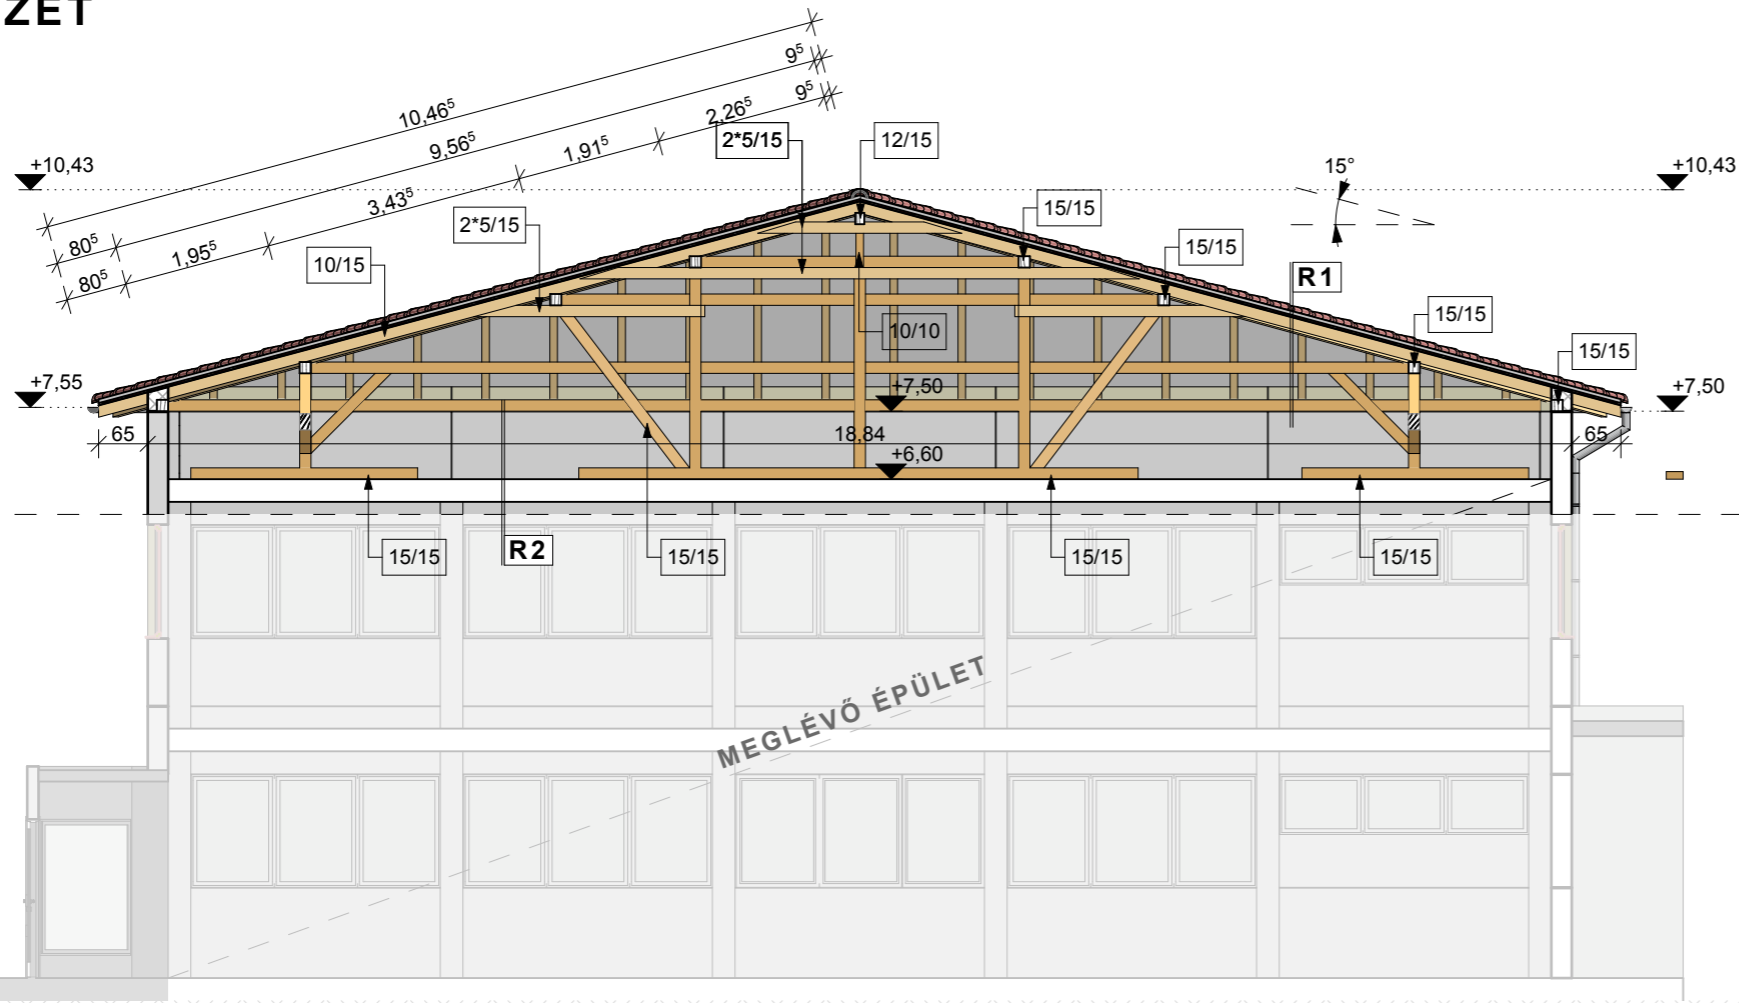

R1	Lindab cserepeslemez
5 cm	5/5 tetőlécezés
5 cm	5/5 ellenlécezés
1 rtg.	porhó elleni fólia
15 cm	10/15 szarufa

R2 MEGLÉVŐ TETŐ rétegrend

B-B METSZET
M 1:100

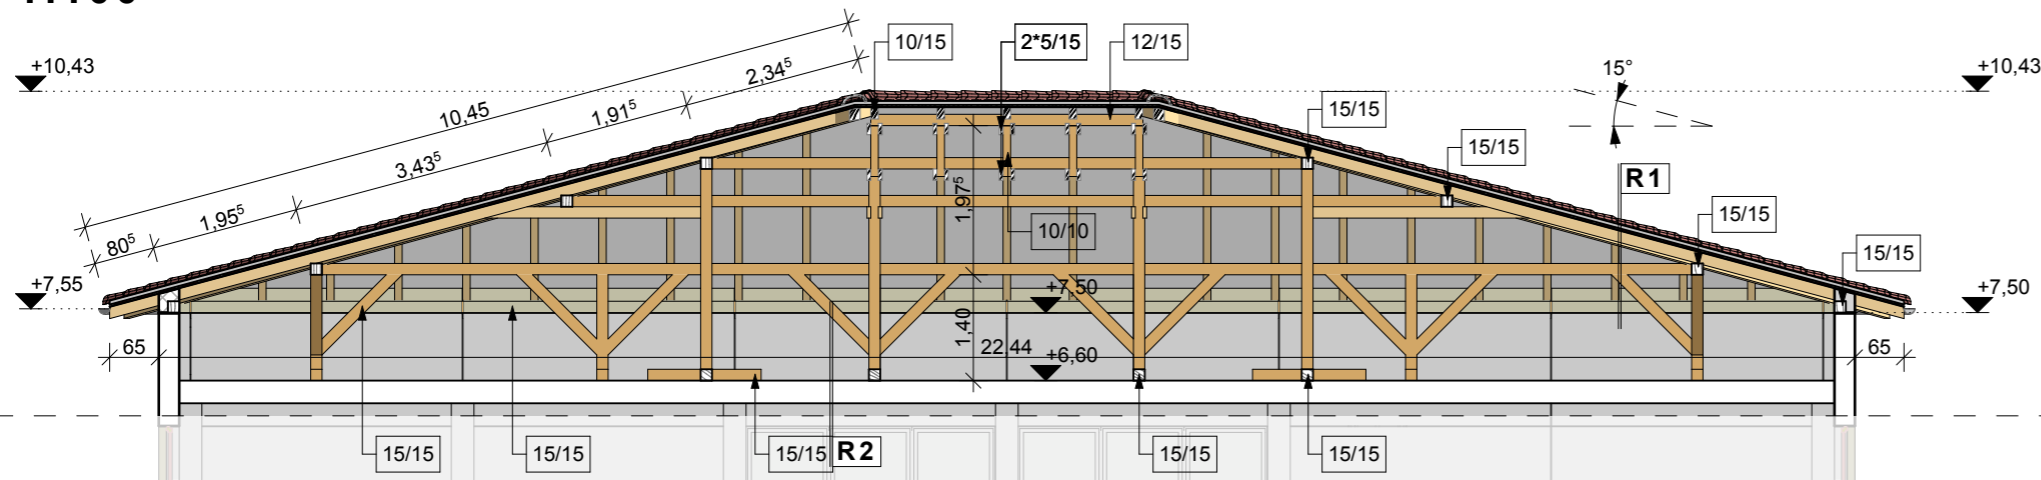

BAU-NEXUS-S KFT.
2831 Tarján Vadász u. 37.
tel :34/373-244 +36305846716
email: ingobau2000@gmail.com

Ez a terv a szerzői jogvédelemről szóló törvény hatálya alá tartozó termék.

ÉPÍTÉS HELYE: 2831. Tarján Rákóczi út 13.

HRSZ: 22

RAJZ TÁRGYA: Magastető építése iskola épület meglévő épületszámjára engedélyezési terv

MÉRÉTTÁRNY: M = 1:100

RAJZSZÁM:

TERVEZŐ: Straubinger János okl. magasépítő üzememők, 2831 Tarján, Vadász u. 37.

TN SZÁM: E3/11-0203

ÉPÍTETTŐ: Tarján Község Önkormányzata
2831. Tarján Rákóczi út 39.

DÁTUM: 2016. június hó

ALÁÍRÁS:

TERVEZŐ: Seres Béláné okl. építészmémők, 2800 Tatabánya, Mártírok útja 47.

TN SZÁM: E1/11-0090

ALÁÍRÁS:

ALÁÍRÁS: