



MÓDOSÍTÁS

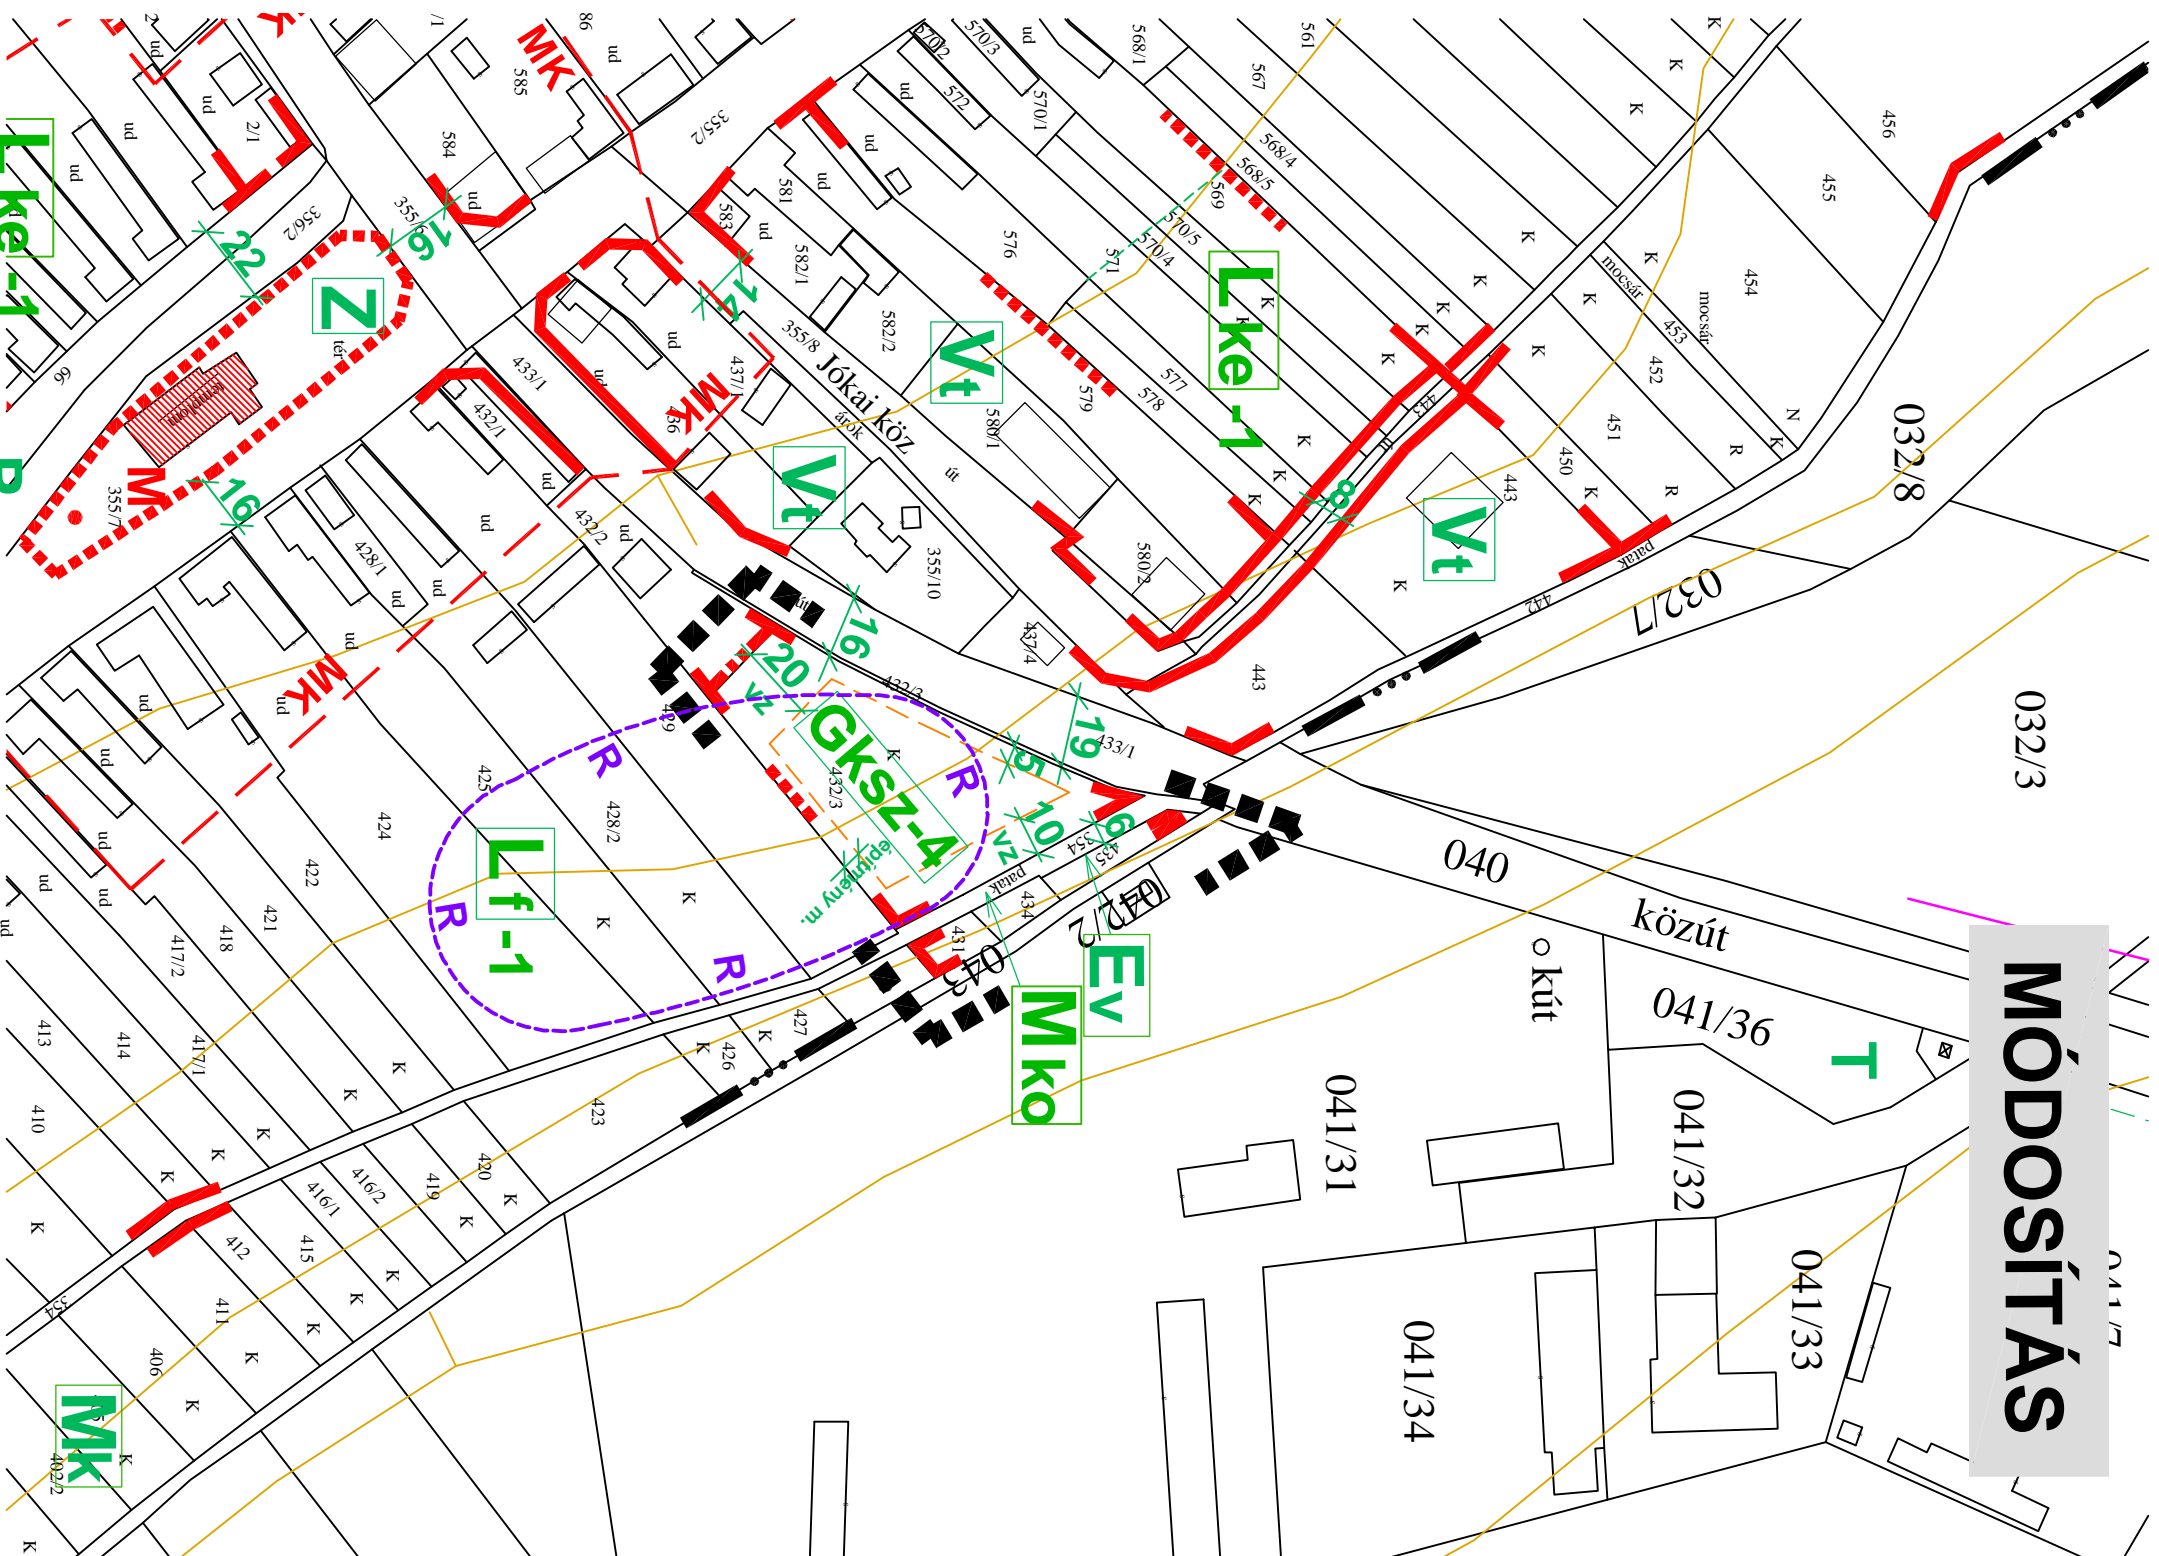

TARJÁN KÖZSÉG BELTÉRÜLET SZABÁLYOZÁS FEDVÉNYTERV M = 1 : 2000 Készült az állami alapadatok felhasználásával Jóváhagyva: 8/2009. (VI.22.) Kt. rendelettel

2009

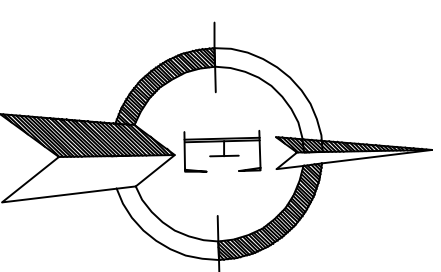

JELMAGYARÁZAT

- Közigazgatási határ
- Belterületi határ (meglévő)
- Belterületi határ (tervezett)
- Szabályozási vonal (kitalakrandó)
- Szabályozási vonal (teleklátáron)
- Területfelhasználási - ill. övezeti határ
- Műemlék
- Helvi védelemre javasolt épület
- Telekhatár, épületkontúr
- Javasolt telekosztás
- Védőtávolság határa
- Régészeti terület határa
- Műemléki környezet határa
- Szabályozási szélesség
- Megszüntető jel
- Üzemanyagtöltő állomás
- Közéltű parkoló
- Építési hely
- Védő zöld (3 szintű)
- Régészeti terület határa
- Módosítással érintett terület
- Területfelhasználás
- Lakóterület - kertvárosias
- Lakóterület - falusias
- Vegyes terület - településközponti
- Vegyes terület - központi
- Gazdasági terület - kereskedelmi, szolgáltató
- Üdülőtérlet - hétvégi házas
- Különleges terület - sport, szabadidős
- Különleges terület - tenetető
- Közlekedési és Közmű ter. - út
- Közlekedési és Közmű ter. - gyalogút
- Zöldterület - közpark, kálvária
- Erdőterület - védelmi rend.
- Mezőgazdasági terület - kertés
- Mezőgazdasági terület - korlátozott funkciójú
- Mezőgazdasági terület - általános
- Vízgazdálkodási terület (vízfolyás, vízmű)

LT - PLAN BT
Épület- és településtervezés
Tatabánya, Tátra u. 1/A.
László Tibor okl. építészmérnök
TT - 1/11 - 0086